



MĚSTSKÝ ÚŘAD HORAŽĎOVICE

Mírové náměstí 1, 341 01 Horažďovice

Odbor dopravy a silničního hospodářství

Naše č.j.: MH/03200/2018
Spisová značka: MH/03200/2018-279.3

Vyřizuje: Milada Kotišová
Telefon: 371 430 566
E-mail: kotisova@muhorazdovice.cz

Datum: 03.04.2018

VEŘEJNÁ VYHLÁŠKA

OPATŘENÍ OBECNÉ POVAHY

STANOVENÍ PŘECHODNÉ ÚPRAVY PROVOZU NA POZEMNÍ KOMUNIKACI

Městský úřad Horažďovice, odbor dopravy, jako věcně a místně příslušný správní orgán podle § 124 odst. 6 zákona č. 361/2000 Sb., o provozu na pozemních komunikacích, ve znění pozdějších předpisů,

stanoví

v souladu s ustanovením § 77 odst. 1) písm. c) zákona č. 361/2000 Sb., o provozu na pozemních komunikacích, ve znění pozdějších předpisů, po předchozím písemném vyjádření Policie ČR, KRPP, ÚO Klatovy, DI ze dne 01.03.2018, pod č.j. KRPP-34396-1/ČJ-2018-030406 přechodnou úpravu provozu na místní komunikaci ul. Prácheňská v Horažďovicích.

Stanovené dopravní značení a dopravní zařízení:

- dopravní značení a zařízení bude provedeno dle odsouhlaseného DIO, které je nedílnou součástí tohoto opatření

Důvod stanovení přechodné úpravy provozu:

- stanovené dopravní značení a zařízení bude použito při provádění opravy vodovodní přípojky pro čp. 77 v ul. Prácheňská v Horažďovicích

Platnost stanovené přechodné úpravy provozu:

- od 09.04.2018 do 13.04.2018

Další podmínky k provedení přechodné úpravy provozu:

1.) Veškeré dopravní značky musí svým provedením odpovídat příslušným ustanovením zákona č. 361/2000 Sb., o provozu na pozemních komunikacích, ve znění pozdějších předpisů v návaznosti na vyhlášku č. 294/2015 Sb., kterou se provádějí pravidla provozu na pozemních komunikacích a úprava a řízení provozu na pozemních komunikacích, na související předpisy a na platné ČSN.

2.) Při osazování přenosného dopravního značení a zařízení bude postupováno v souladu s TP-66 (Zásady pro označování pracovních míst na pozemní komunikaci) a TP-65 (Zásady pro dopravní značení na pozemních komunikacích).

3.) Použité dopravní značky budou provedeny výhradně jako retroreflexní třídy minimálně 1 dle platné ČSN, spodní hranou umístěné ve výšce minimálně 0,60 m nad vozovkou. Dále musí být osazeny na podpěrných sloupcích opatřených nátěrem se střídavě červeno-bílými pruhy šířky 0,10 – 0,20 m. Délka barevné úpravy bude min. 0,45 m. Podpěrné sloupky budou uchyceny v podkladních deskách.

Odůvodnění:

Městský úřad Horažďovice, odbor dopravy, obdržel dne 21.03.2018 žádost právnické osoby Stavby VICHŘ s.r.o., se sídlem Dlouhá Ves 151, 342 01 Sušice, IČO: 26365146, o stanovení přechodné úpravy provozu na místní komunikaci ul. Prácheňská v Horažďovicích, a to z důvodu opravy vodovodní přípojky pro čp. 77.

Žádost byla doložena těmito podklady:

- návrh stanovení přechodné úpravy provozu – grafická část, textová část
- vyjádření Policie ČR, KŘPP, ÚO Klatovy, DI, č.j.: KRPP-34396-1/ČJ-2018-030406

Městský úřad Horažďovice, odbor dopravy posoudil předložený návrh přechodné úpravy provozu na místní komunikaci ul. Prácheňská v Horažďovicích, a jelikož byly splněny zákonem požadované podmínky pro stanovení přechodné úpravy provozu, dospěl k závěru, že vydá toto opatření obecné povahy.

Poučení:

Podle § 173 odst. 2 zákona č. 500/2004 Sb., správní řád proti opatření obecné povahy nelze podat opravný prostředek.

Opatření obecné povahy nabývá účinnosti pátým dnem po dni vyvěšení veřejné vyhlášky.

Josef Rada
vedoucí odboru dopravy a silničního hospodářství

Příloha:
- odsouhlasené DIO


Městský úřad Horažďovice zajistí vyvěšení této vyhlášky na úřední desce městského úřadu po dobu 15 dnů a zároveň zajistí její zveřejnění způsobem umožňujícím dálkový přístup. Dnem vyvěšení je den vyvěšení na úřední desce správního orgánu, který písemnost doručuje.

Vyvěšeno dne:

Sejmuto dne:

Obdrží:

Stavby VICHŘ s.r.o., Dlouhá Ves 151, 342 01 Sušice
Policie ČR, KŘPP, ÚO Klatovy, DI, Nábřeží kpt. Nálepky 412, 339 01 Klatovy
Městský úřad Horažďovice, Mírové náměstí 1, 341 01 Horažďovice - k vyvěšení

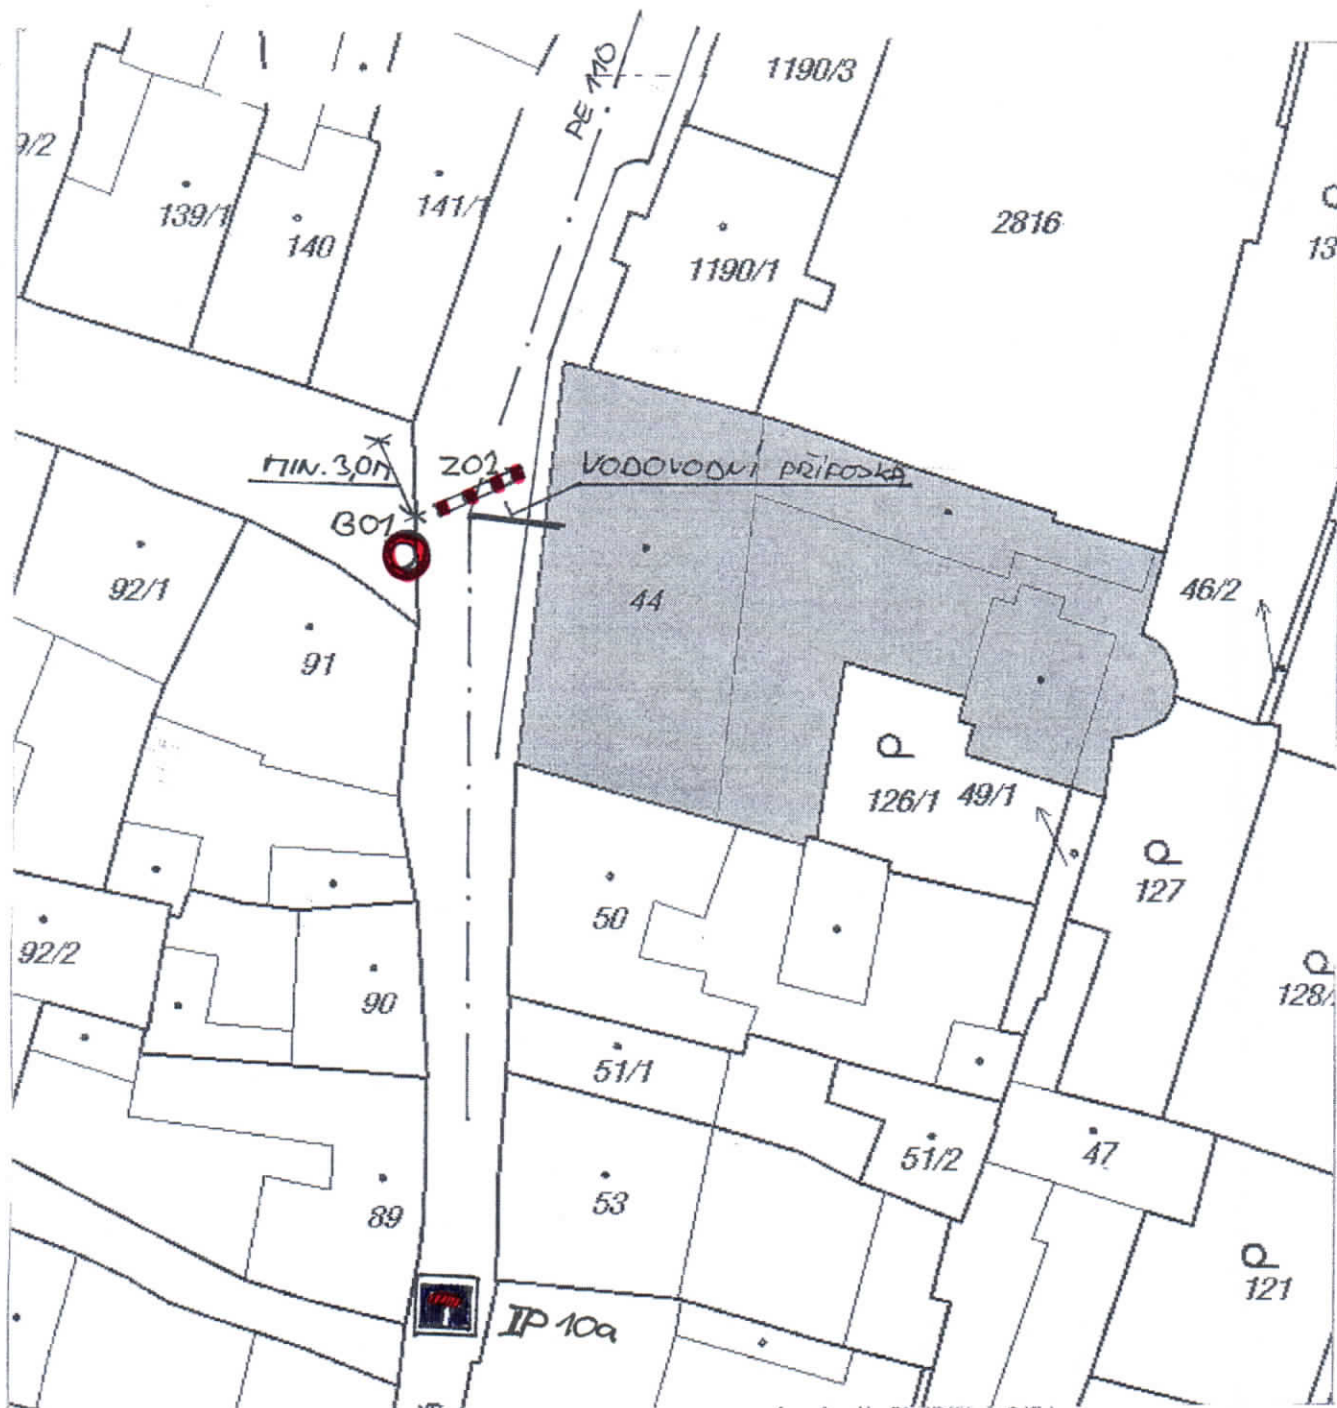

AUTORIZACE:

ZODPOVĚDNÝ PROJEKTANT:	ING. JAN PRÁŠEK	KRESLIL:	ING. JAN PRÁŠEK	Ing. Jan PRÁŠEK
INVESTOR:	Město Horažďovice, Mírové náměstí č.p. 1, 341 01 HORAŽĎOVICE			PROJEKTOVÁ A INŽENÝRSKÁ ČINNOST
MÍSTO STAVBY:	Ulice Prácheňská, st.p.č. 44, p.p.č. 2760/5, k.ú. Horažďovice			ulice 5.května 670, SUŠICE
AKCE:	Adaptace části čp.77, Horažďovice			FORMÁT: ... A4
ČÁST:	KOORDINAČNÍ ČÁST			DATUM: SRPEN 2017
VÝKRES:	ZÁKRES VENKOVNÍCH SÍTÍ DO MAPY KN			STUPEŇ PD: DS
				ZAKÁZKA ČÍSLO: 2017_03_HD
				ARCHIVNÍ ČÍSLO:
				NÁZEV: HD_LEK_SIT_KN
				MĚŘÍTKO: 1:500
				Č. VÝKRESU: C.1